

Aan de bewoner(s) van dit pand

Stadhouderslaan 200
Postbus 15
6170 AA Stein
T 046-4359393
info@gemeentestein.nl
www.gemeentestein.nl

Datum: 17 mei 2017
Uw kenmerk:
Zaaknummer: 097150463
Behandeld door: D. Veugelers
Betreft: Voornemen aanbrengen parkeervakken Burg.
De Witstraat

Geachte heer/mevrouw,


Langs deze weg willen wij u graag informeren over het voornemen tot het aanbrengen van 10 parkeervakken in de Burg. De Witstraat.

Door de geparkeerde auto's aan zijde school ontstaan er onveilige situaties, vooral tijdens de haal- en brengmomenten van de school. Om deze situatie op te lossen heeft de gemeente Stein, in samenspraak met enkele bewoners, een ontwerp opgesteld. Om de geparkeerde auto's van de weg te halen zijn wij voornemens om 10 haakse parkeervakken in te richten aan de zijde van de school, zie bijgevoegde tekening. Ook wordt de bestaande gele markering (parkeerverbod) t.h.v. Burg. De Witstraat huisnummer 22 t/m 28 opgefrist.

Heeft u naar aanleiding van deze brief nog vragen, dan kunt u contact opnemen met de heer D. Veugelers, via 046-4359393 of info@gemeentestein.nl

Met vriendelijke groet,
Burgemeester en wethouders van Stein,
Krachtens ondermandaat,

projectleider/adviseur Openbare Ruimte afdeling Maatschappij, Ruimte en Ontwikkeling
dhr. D. Veugelers

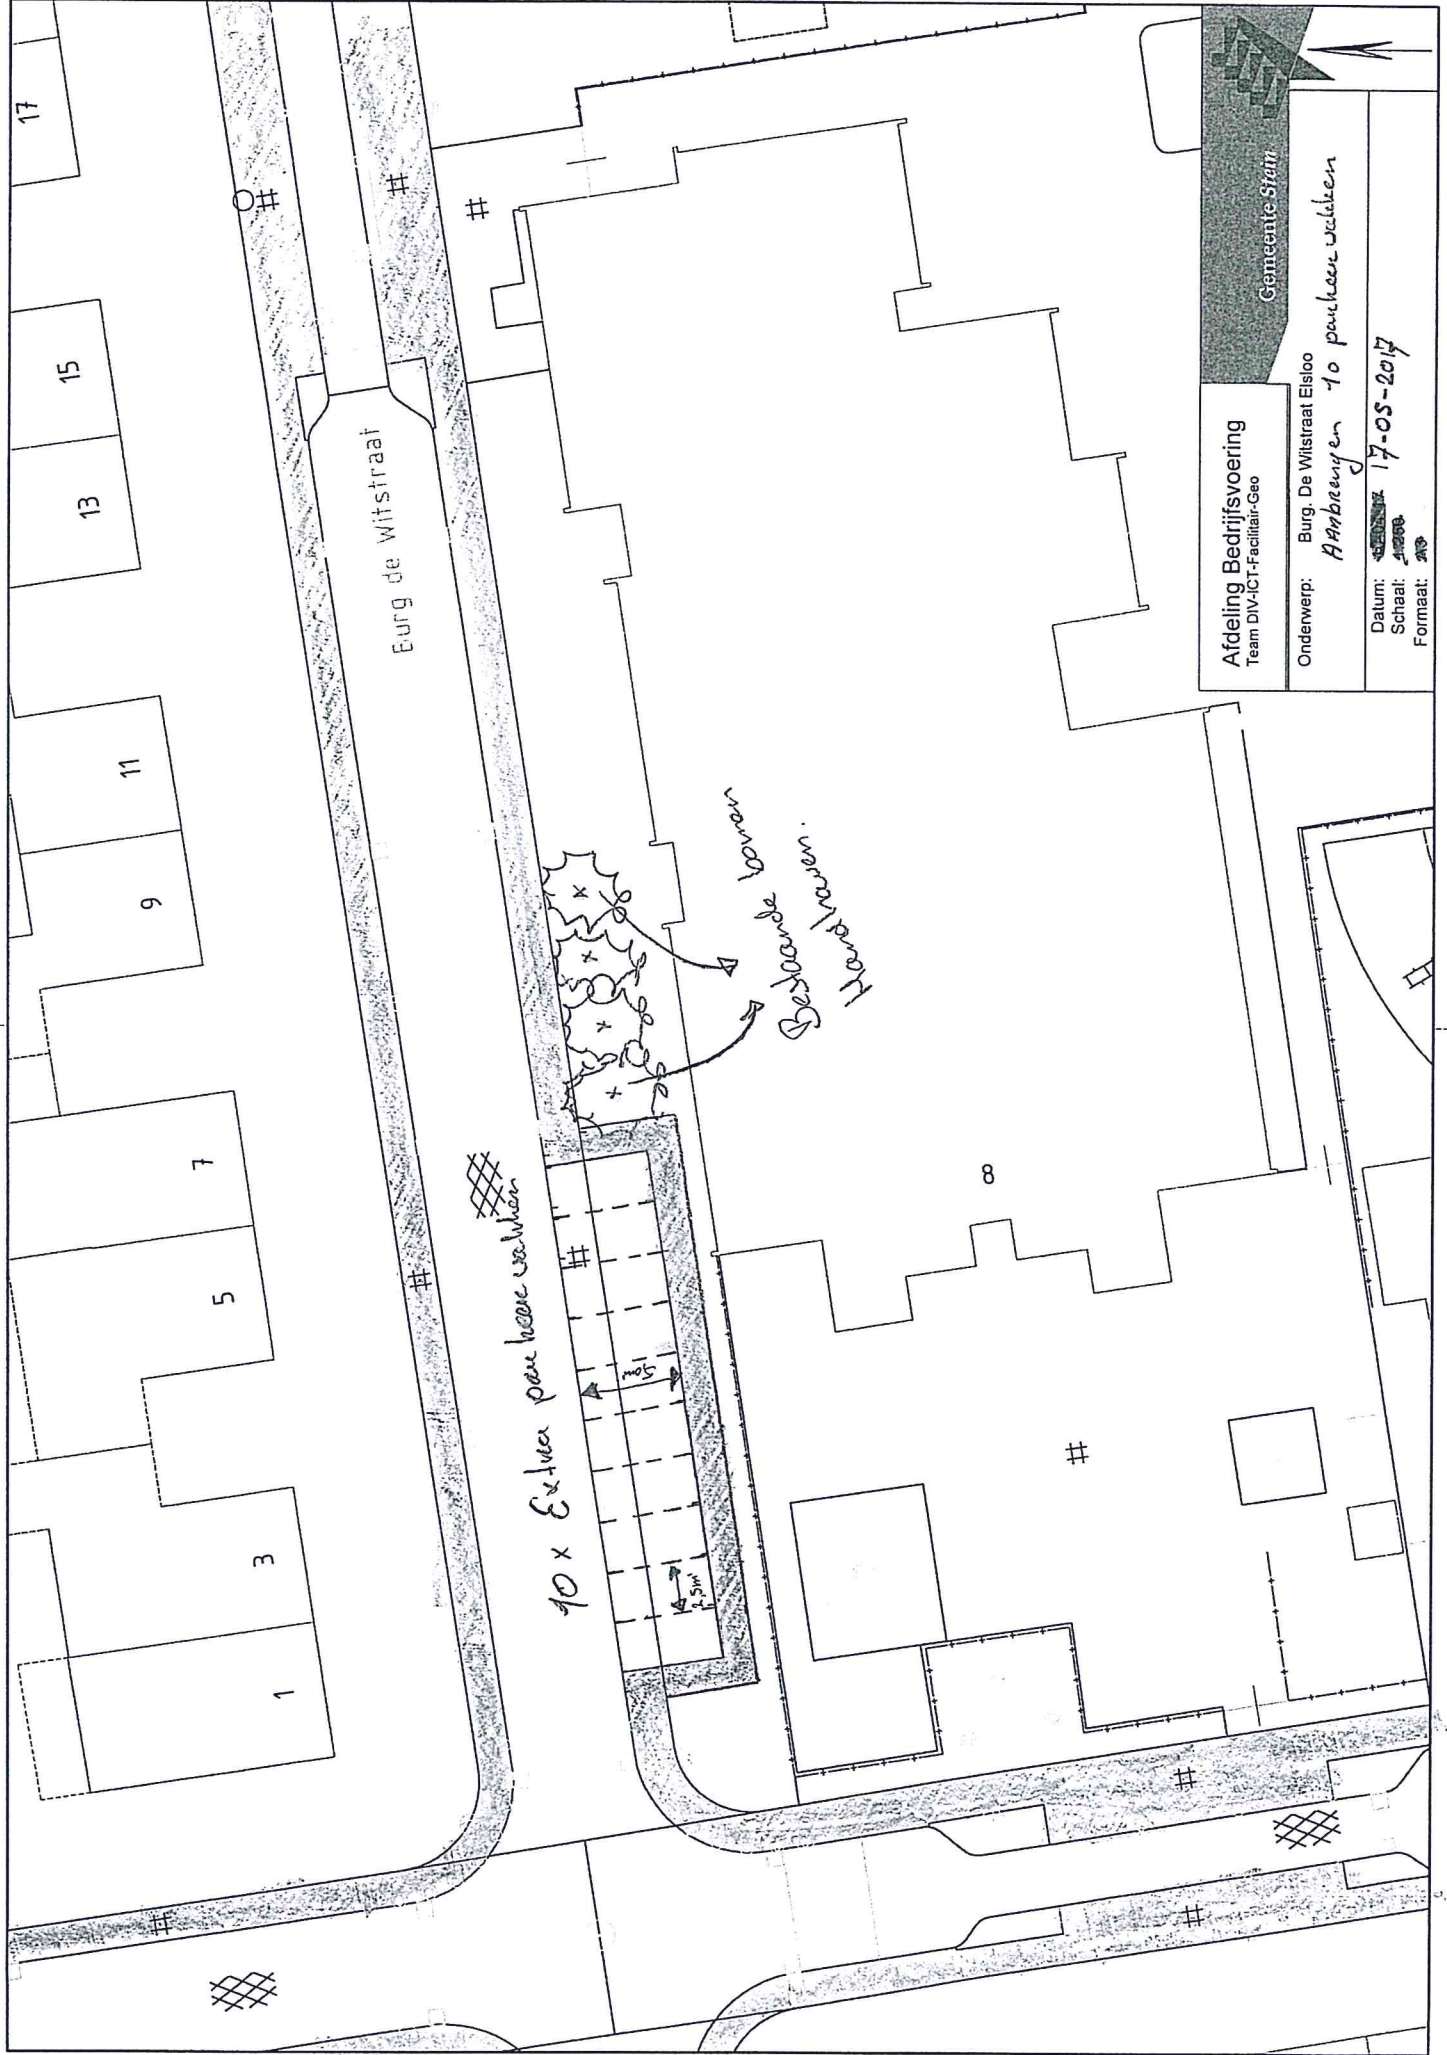

Afdeling Bedrijfsvoering
Team DIV-ICT-Facilair-Geo

Onderwerp: Burg. De Witstraat Eindhoven
Aanbrengen 10 parkeerplaatsen

Datum: 17-05-2017
Schaal: 1:200
Formaat: A3