



NORMAALPROFIEL MERGELAKKER
Bestaande situatie

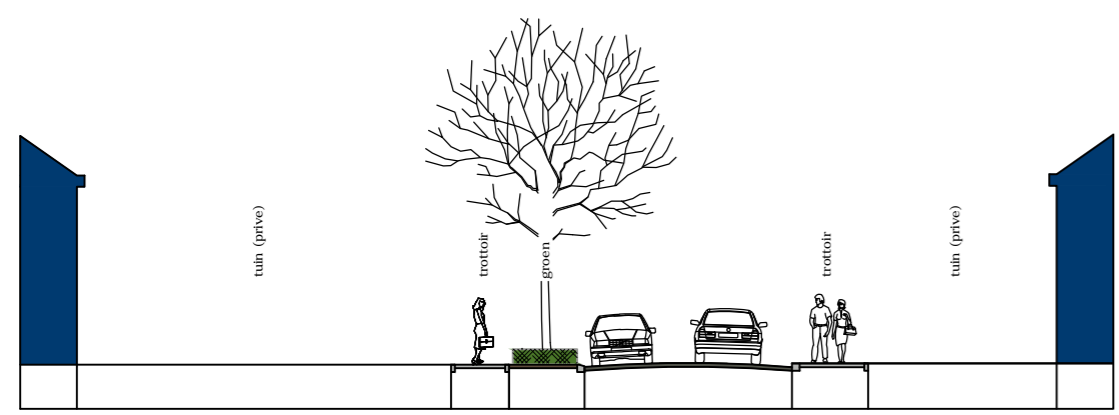

NORMAALPROFIEL MERGELAKKER
Nieuwe situatie

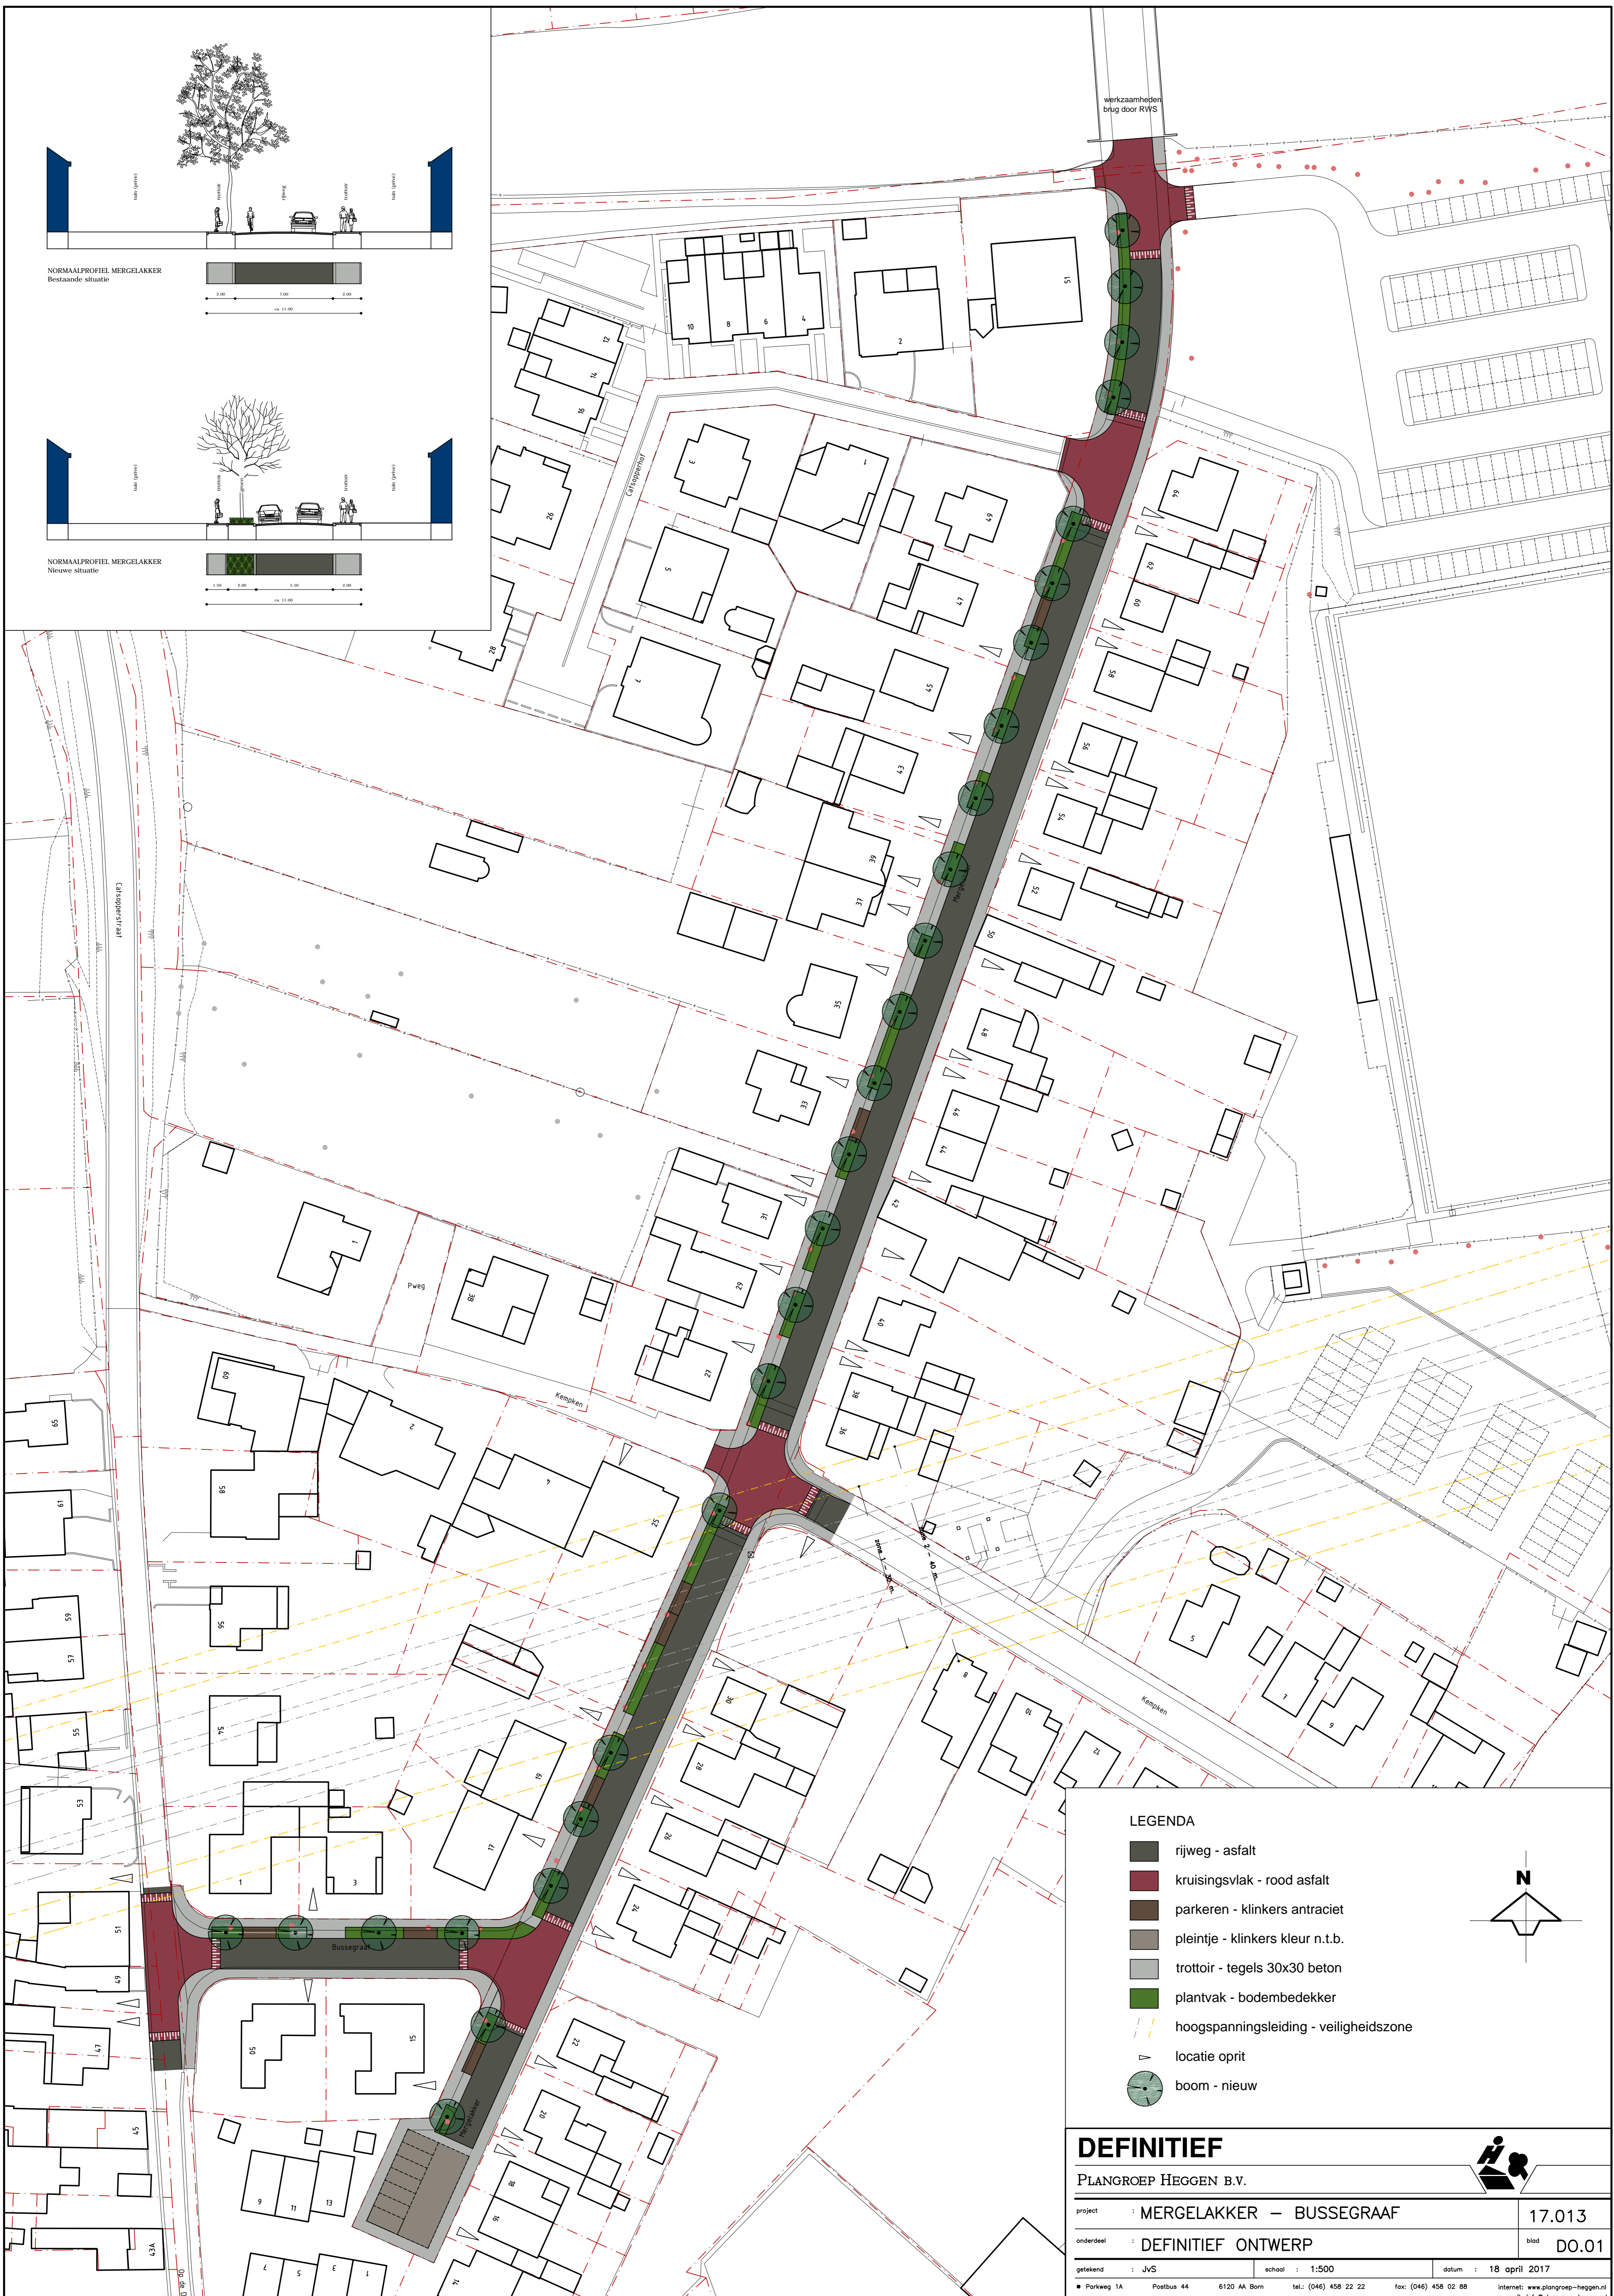

- LEGENDA**
- rijweg - asphalt
 - kruisingsvlak - rood asphalt
 - parkeren - klinkers antraciet
 - pleintje - klinkers kleur n.t.b.
 - trottoir - tegels 30x30 beton
 - plantvak - bodembedekker
 - hoogspanningsleiding - veiligheidszone
 - locatie oprit
 - boom - nieuw

DEFINITIEF

PLANGROEP HEGGEN B.V.

project : MERGELAKKER – BUSSEGRAAF	17.013
onderdeel : DEFINITIEF ONTWERP	blad DO.01
getekend : JVS	school : 1:500
datum : 18 april 2017	

• Parkweg 1A Postbus 44 6120 AA Born tel.: (046) 458 22 22 fax: (046) 458 02 88 internet: www.plangroep-heggen.nl e-mail: info@plangroep-heggen.nl